




GREEN VATIKA INFRASTRUCTURES PRIVATE LIMITED

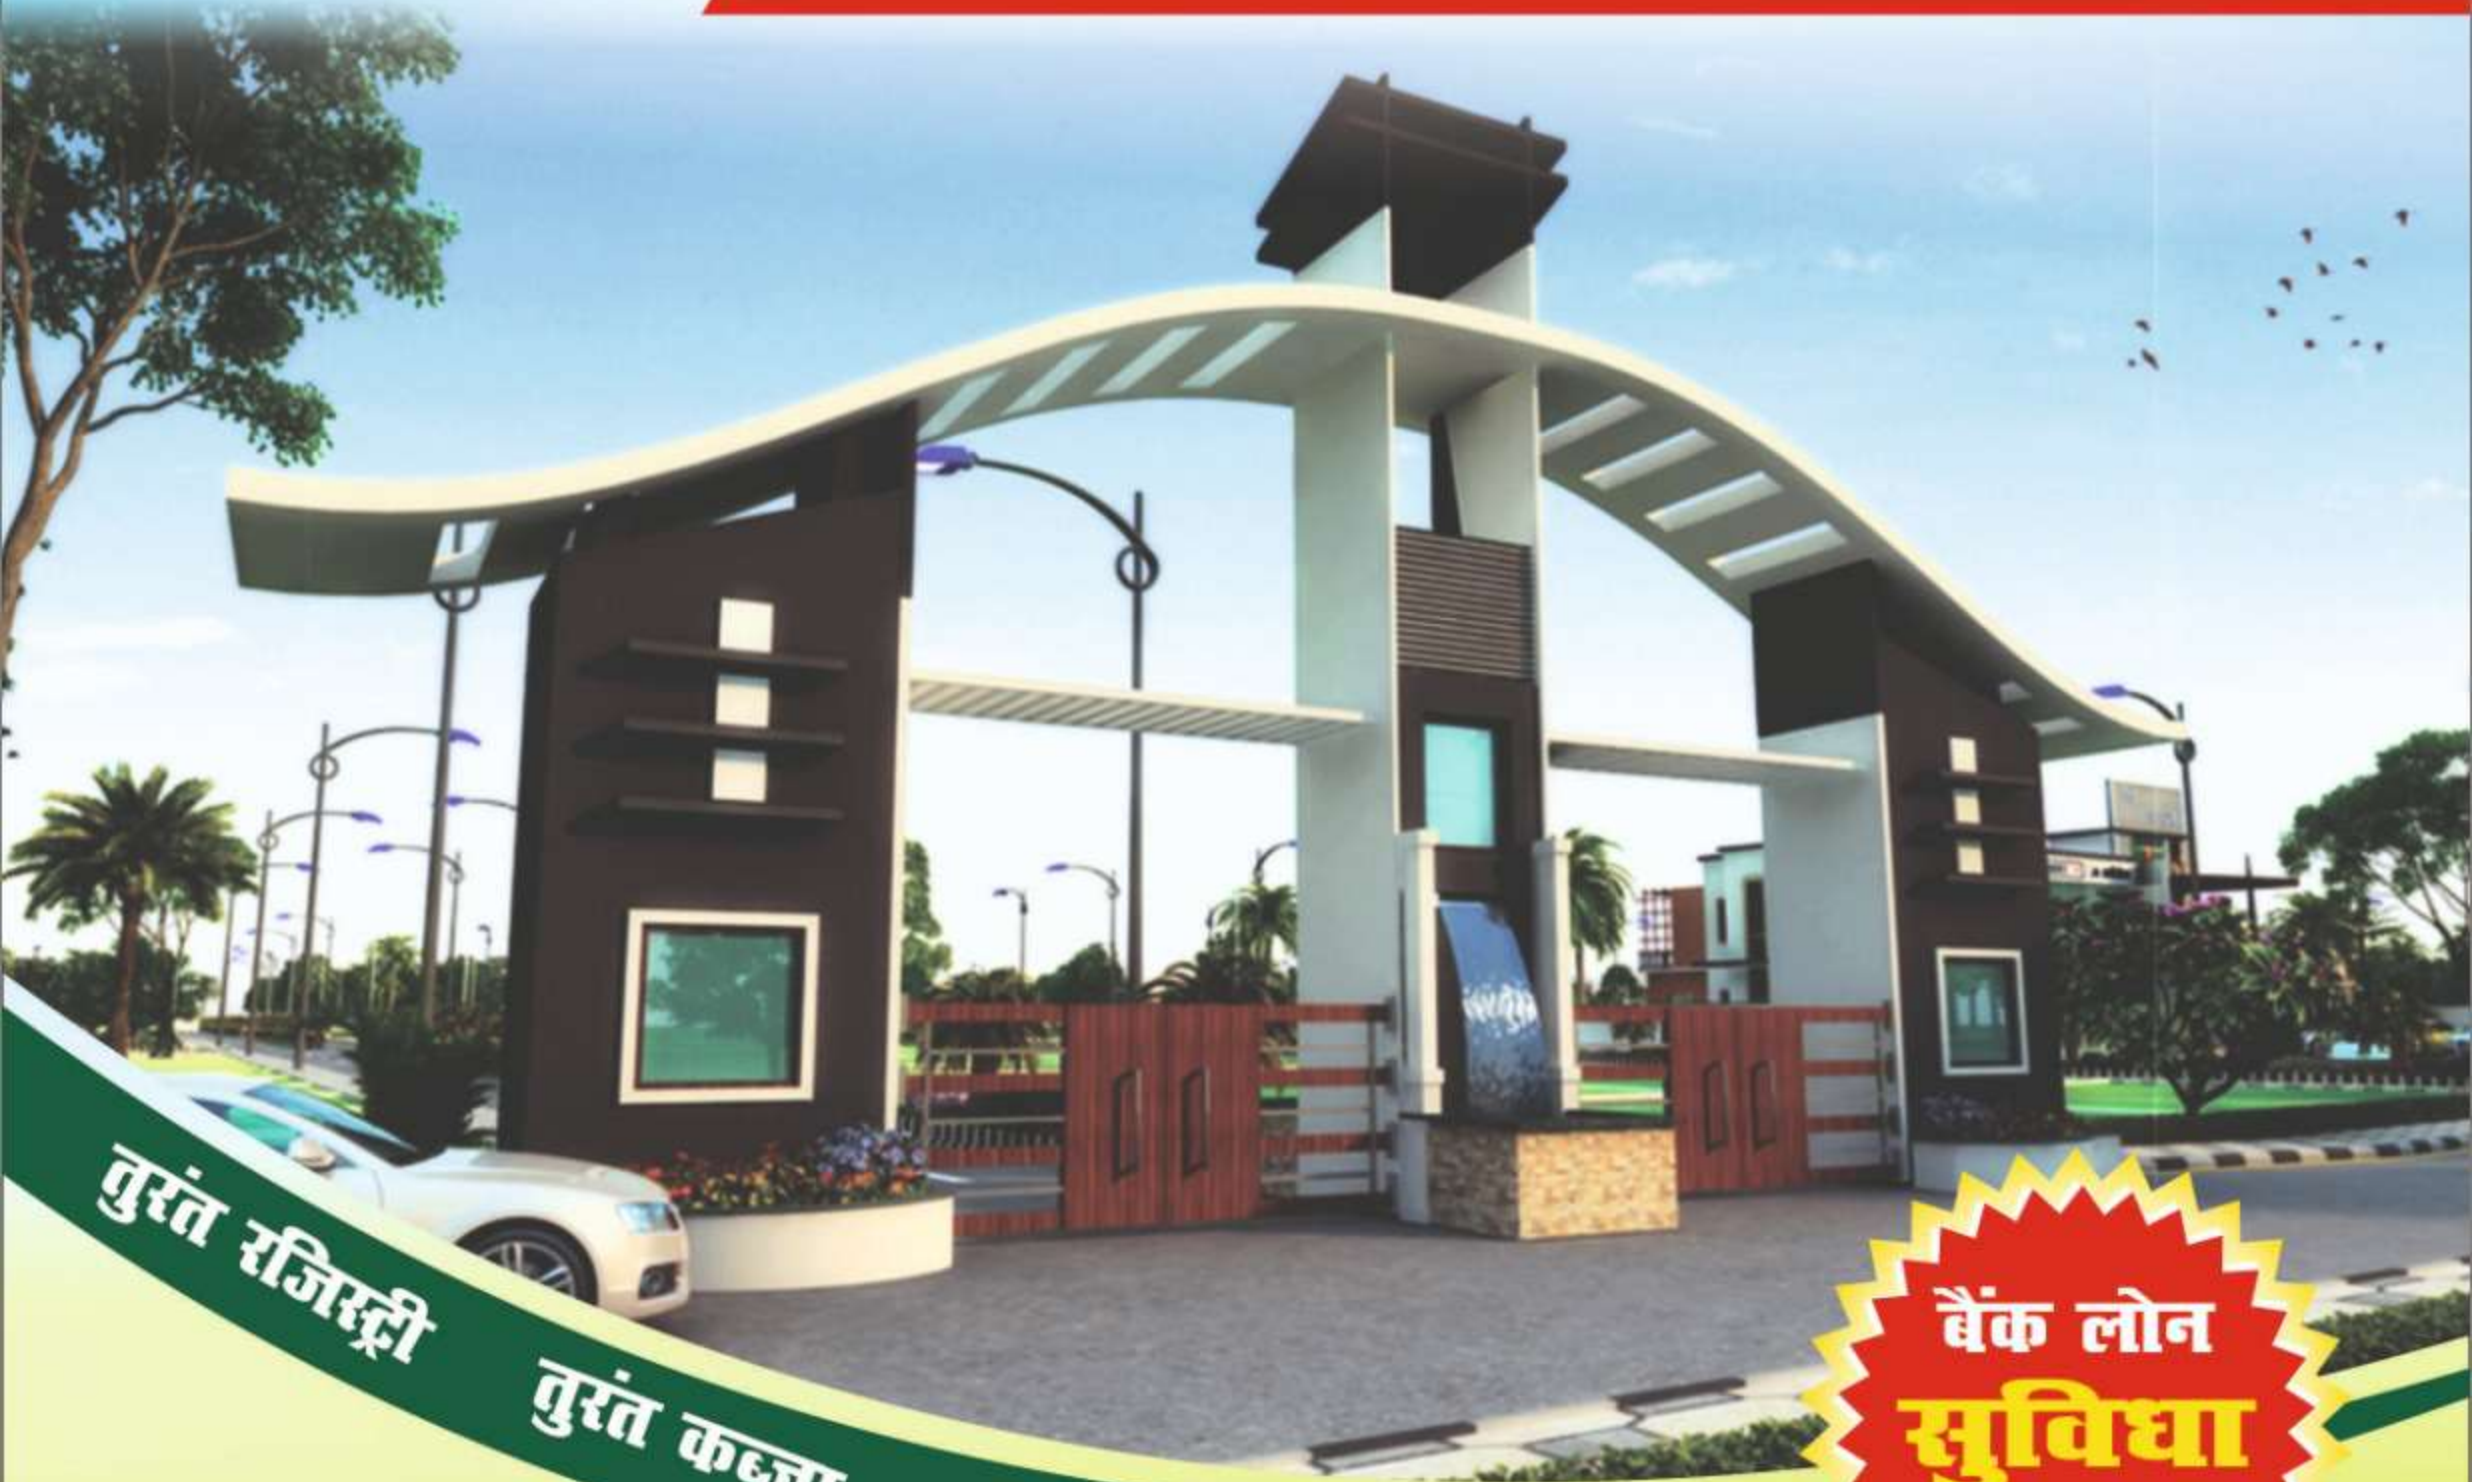

तुरंत रजिस्ट्री

तुरंत कब्जा

बैंक लोन
सुविधा
उपलब्ध है

प्लॉट मात्र -

850 / -

प्रति वर्ग फिट

लखनऊ - देवा रोड

पर मासिक किश्तों पर में

वास्तविक साइट



Office Address : Cri Tower, B-91, Vibhuti Khand, Gomti Nagar - Lucknow (U.P.) 226010

Contact : 0522- 4330635

Web : www.greenvatika.org | Email : greenvatika.2014@gmail.com



आकर्षक सुविधाएँ

- सुन्दर प्रवेश द्वार
- बाउन्ड्री वॉल
- चौड़ी सड़कें
- सिक्युरिटी
- सिवर
- बिजली एवं पानी सप्लाई
- आवासीय प्रमाणित प्लॉट (143)
- जिला पंचायत द्वारा प्रमाणित नक्शा
- 24 घण्टे जन यातायात परिवहन सुविधा



**तुरंत
रजिस्ट्री**

**प्लॉट साइज 800, 1000, 1200, 1500
1800, 2000, वर्ग फिट
पूर्णतः विकसित प्लॉट बुकिंग**

मात्र 51,000 में

आसान मासिक किश्तों में प्लॉट उपलब्ध

**तुरंत
कब्जा**



TELCO LUCKNOW



KISAN PATH



RAMSWAROOP UNIVERSITY



SVN PHARMACY



EMERALD POLYTECHNIC



FAIZABAD ROAD



GNITM COLLEGE